


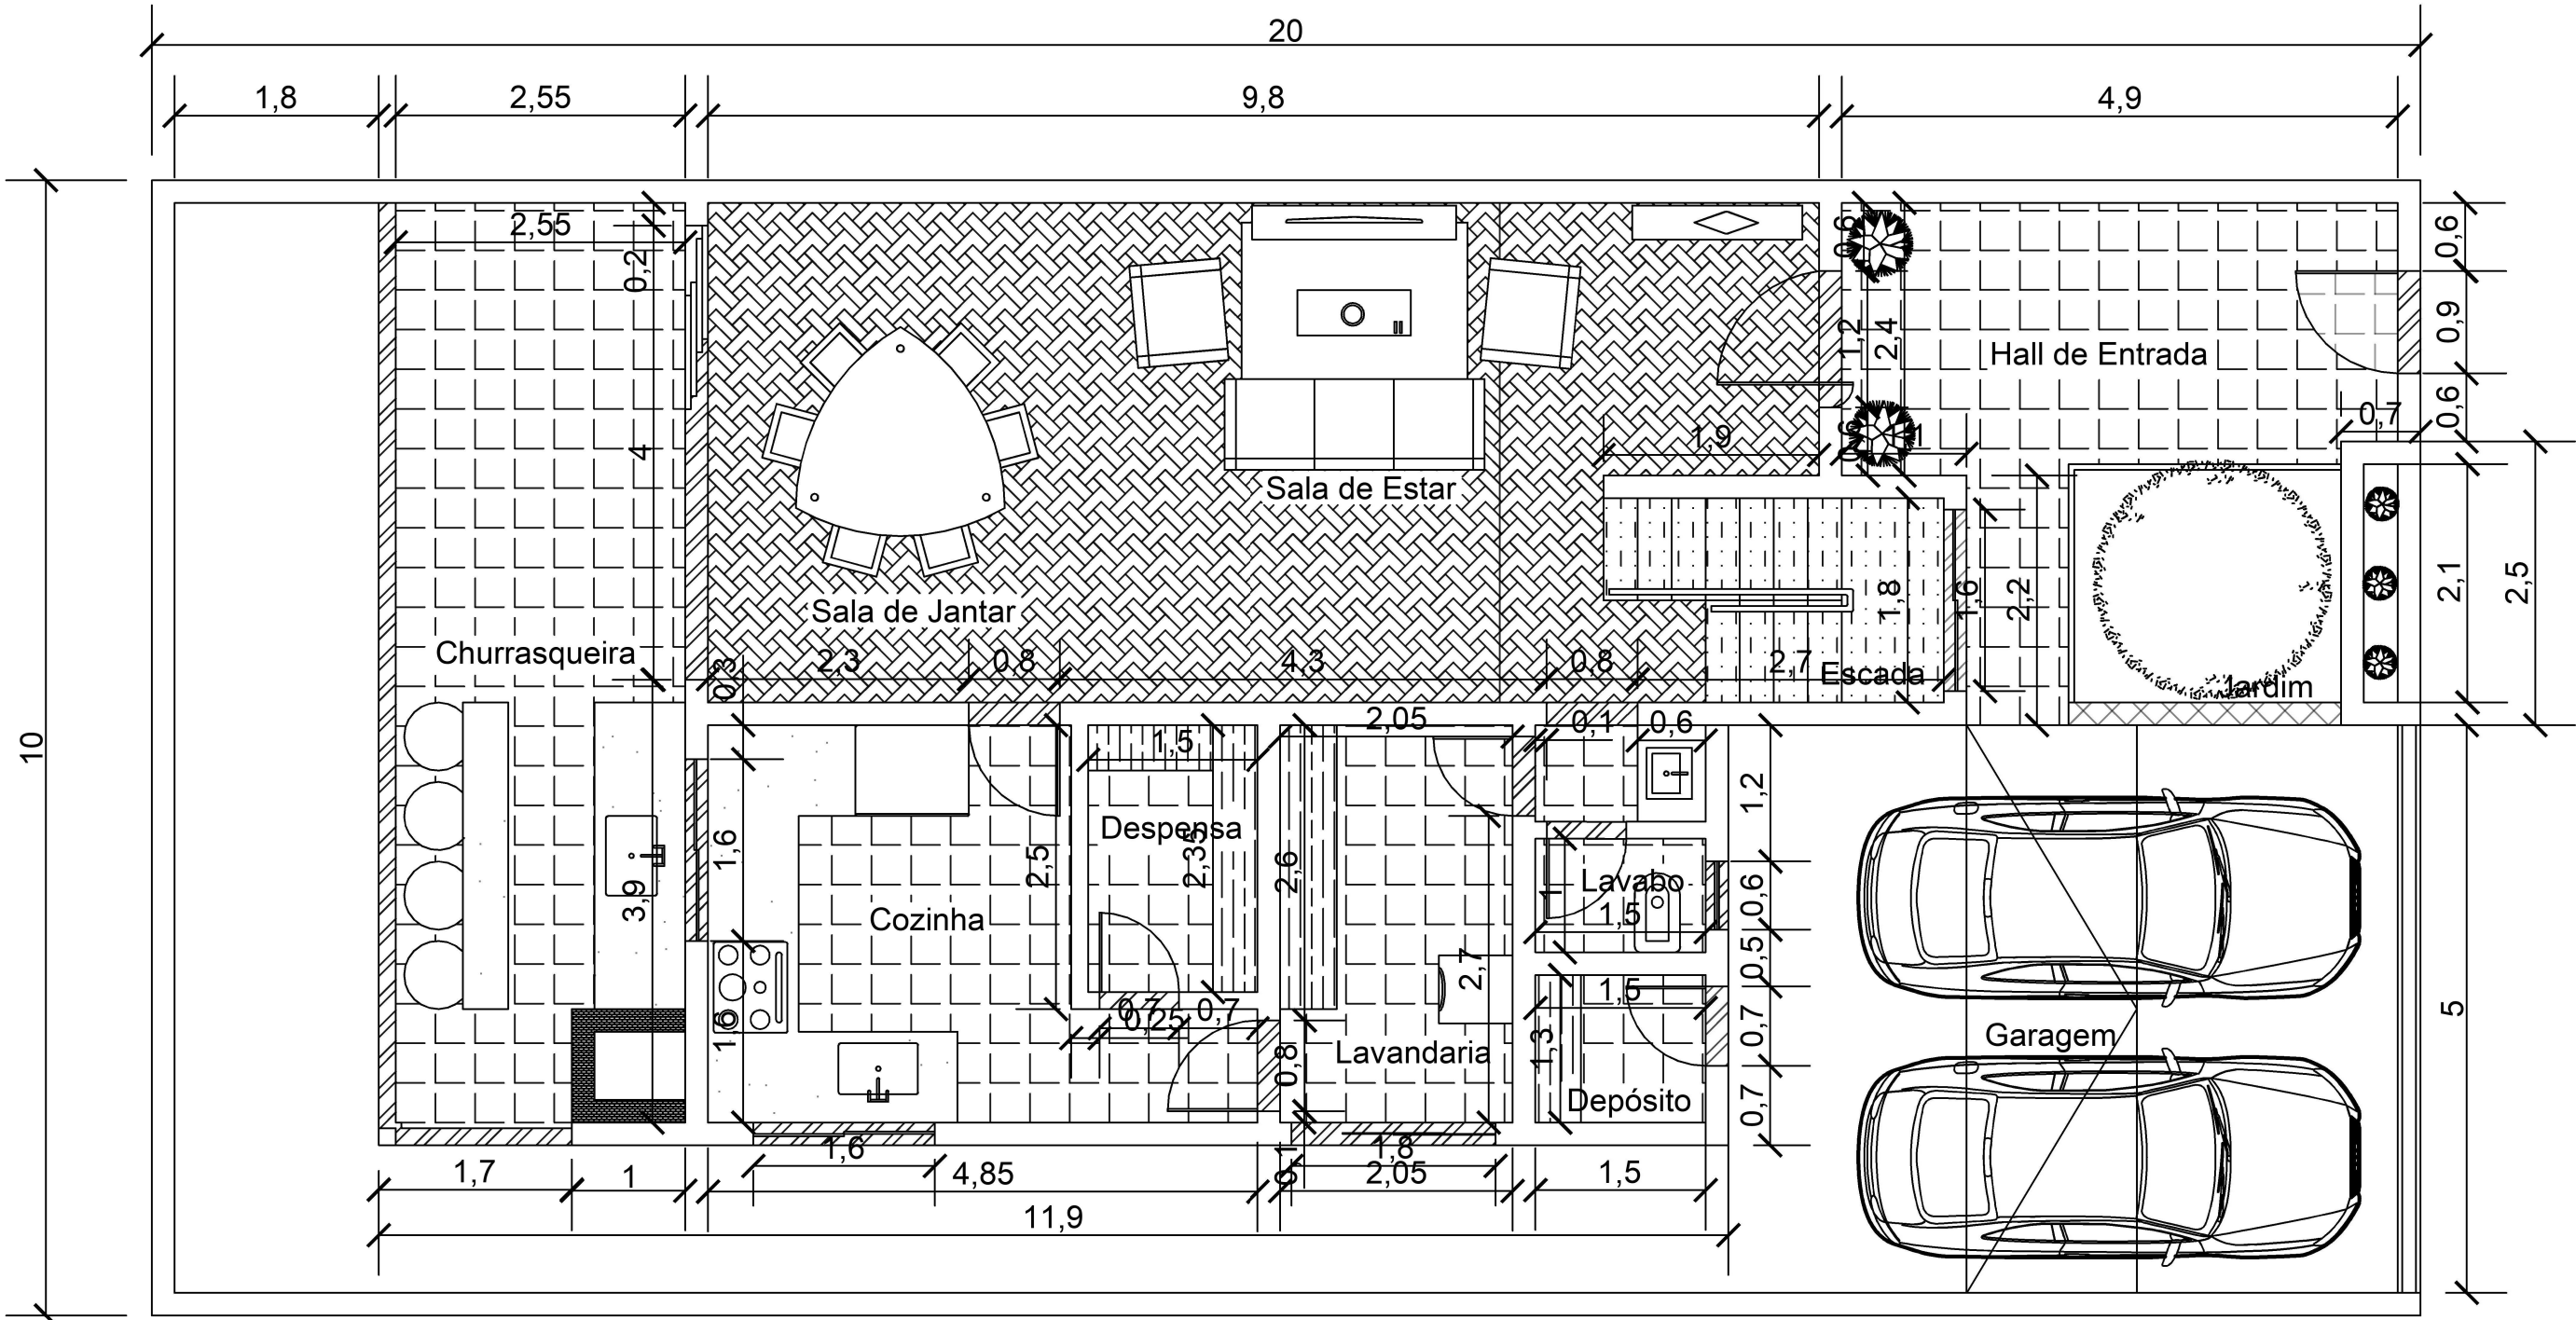
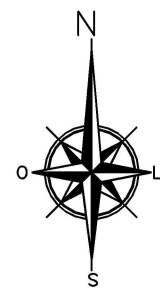
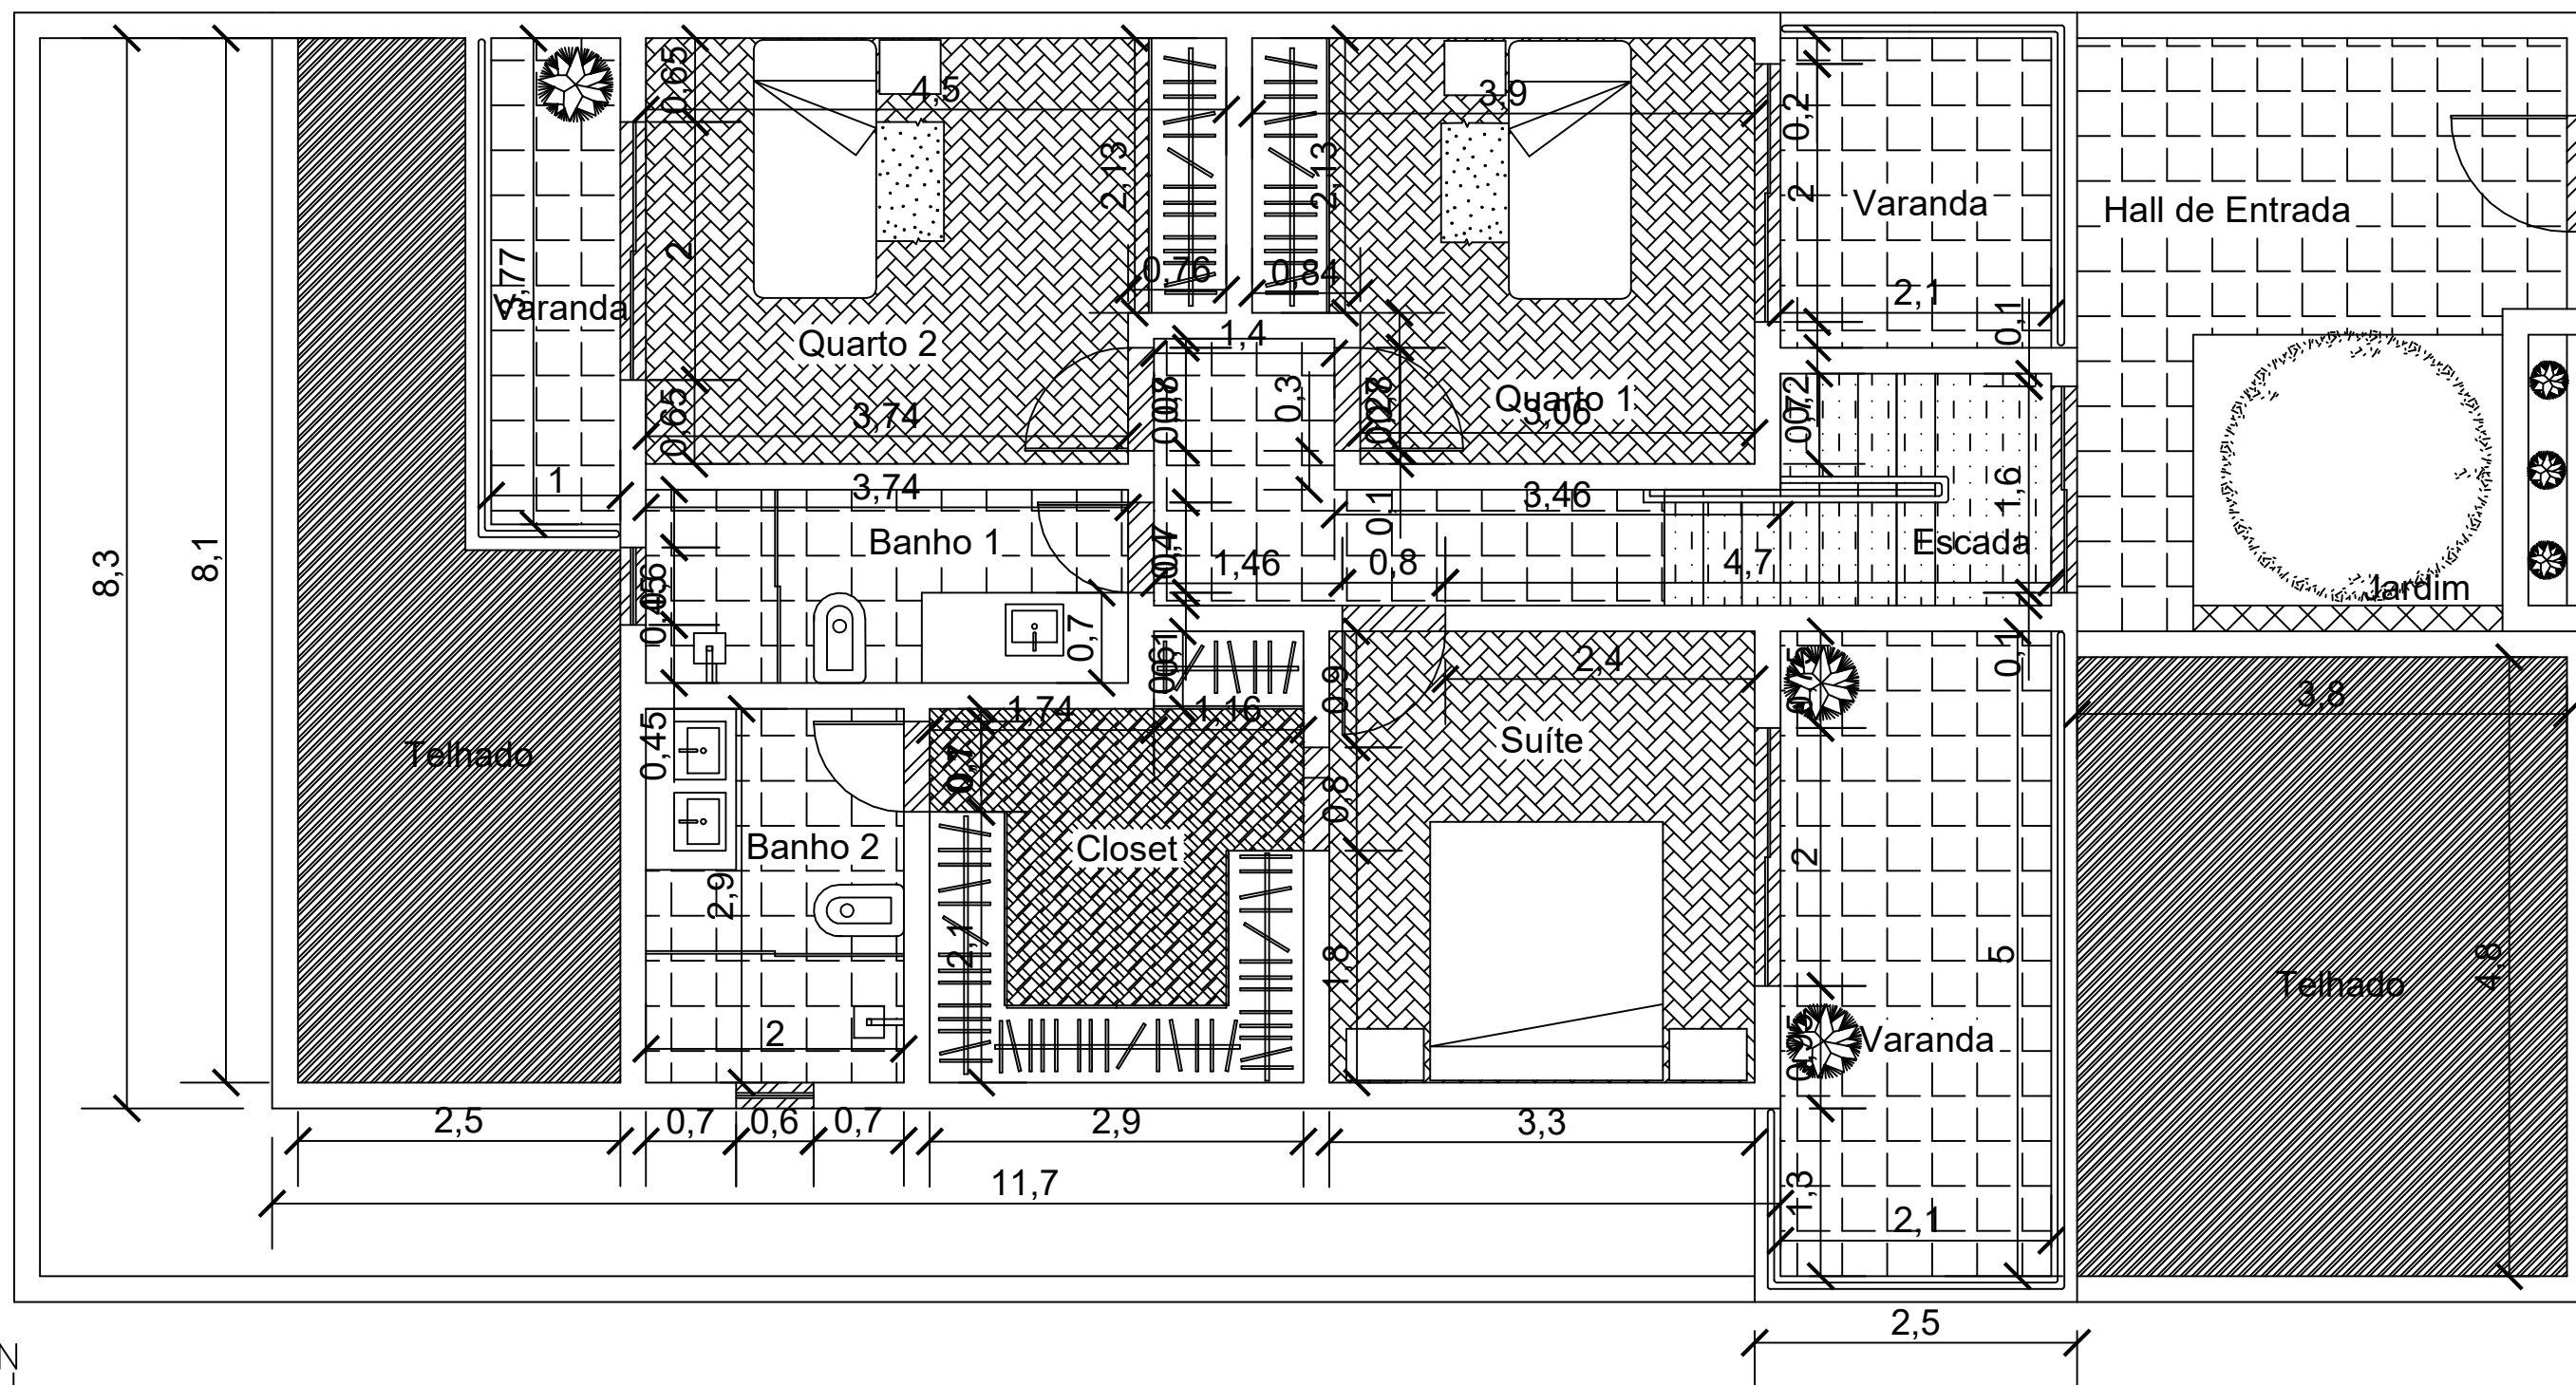


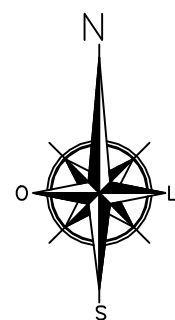


		Projeto Habitação	Ícaro Oliveira
15/10/2026			
Escala 1:100	R/C		Nº 001

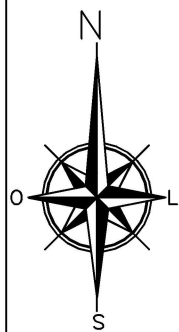


		Projeto Habitação	Ícaro Oliveira
15/10/2026			
Escala 1:100	1º andar		Nº 002

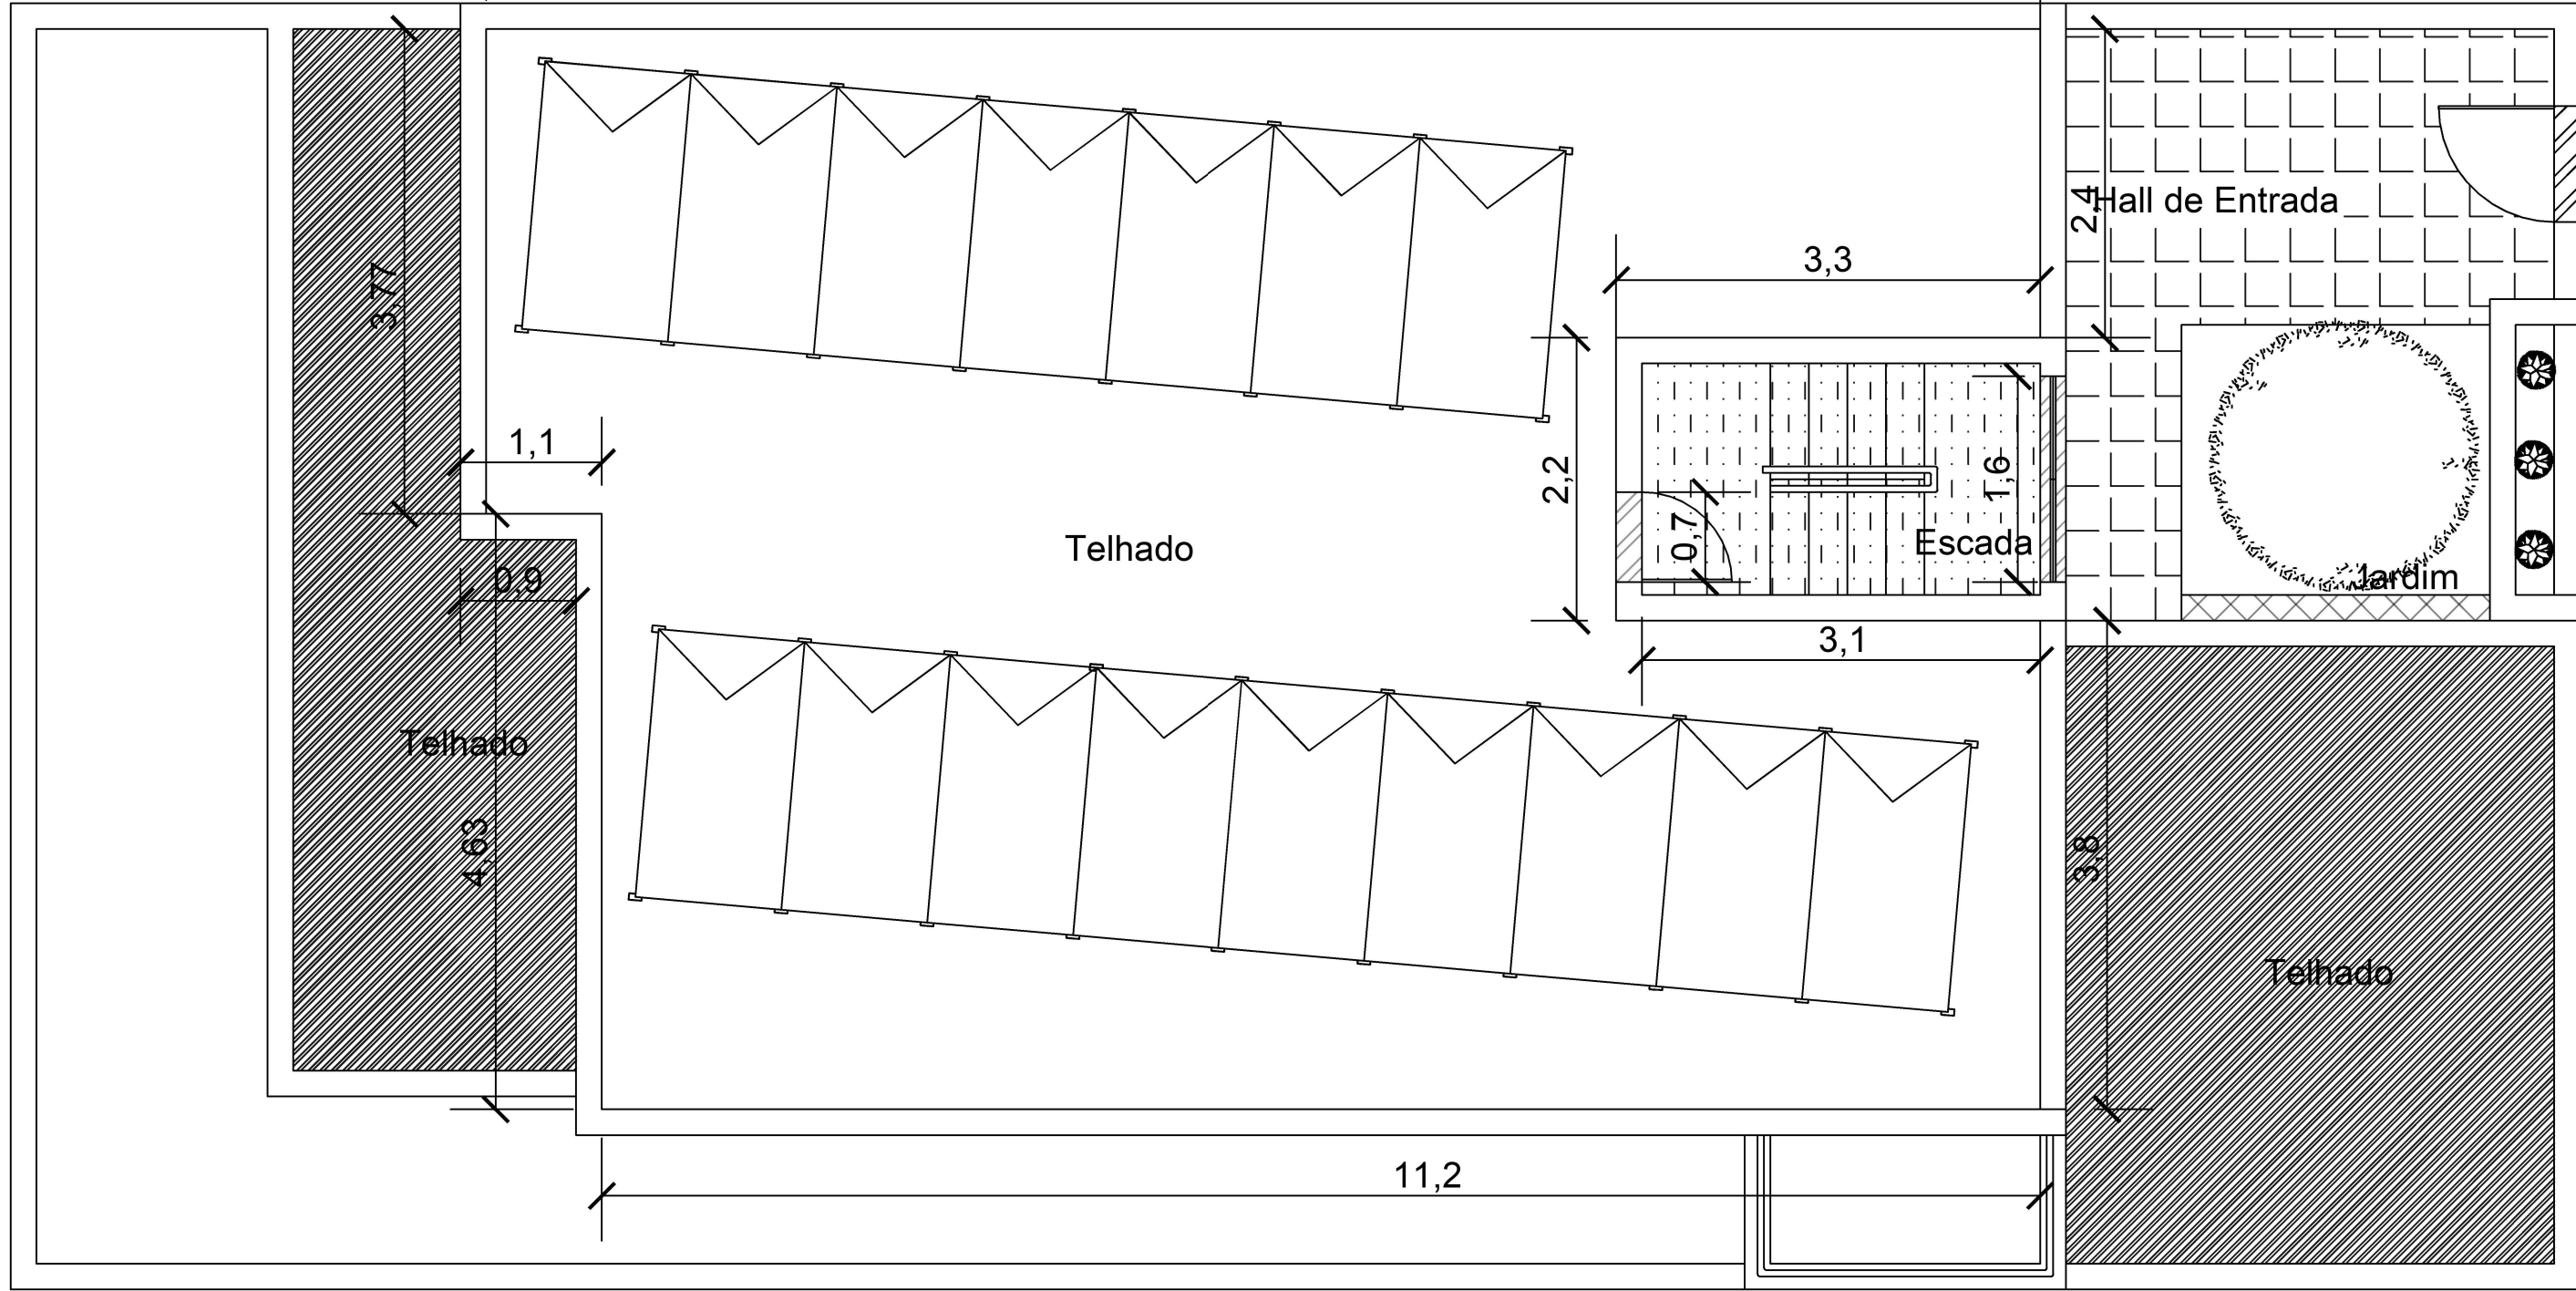


		Projeto Habitação	Ícaro Oliveira
15/10/2026			
Escala 1:100	Telhado		Nº 003

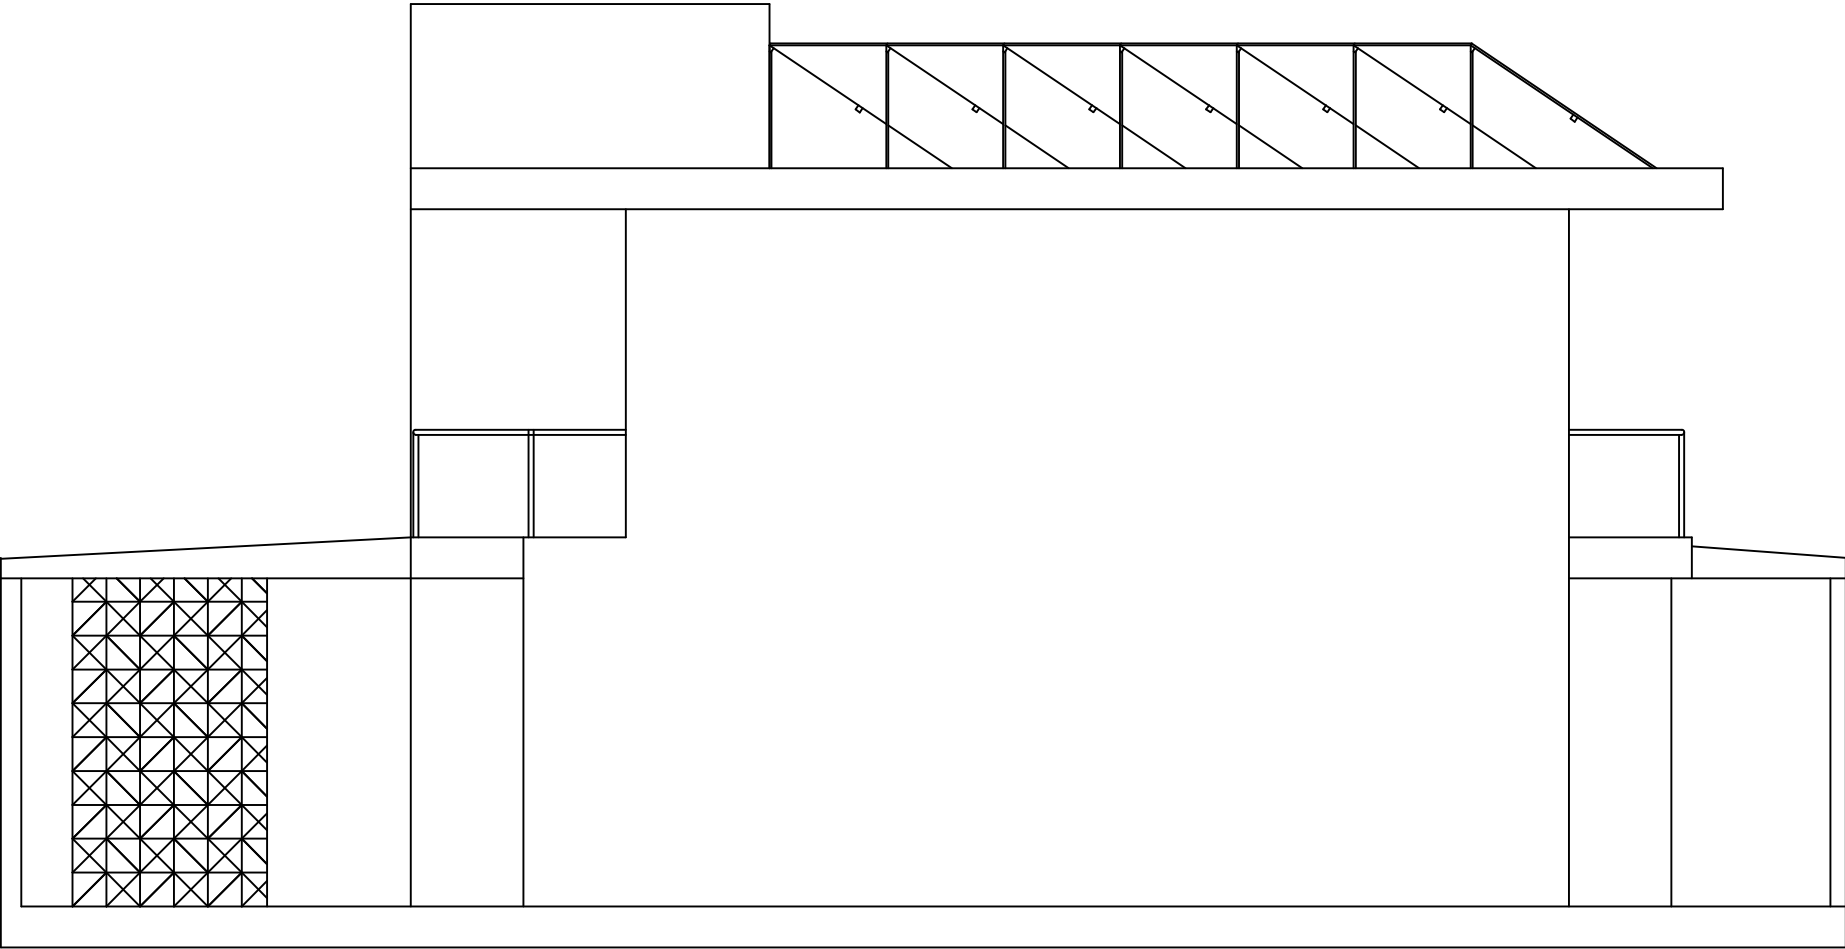


		Projeto Habitação	Ícaro Oliveira
15/10/2026			
Escala 1:100	Alçado Lateral Esquerdo		Nº 004

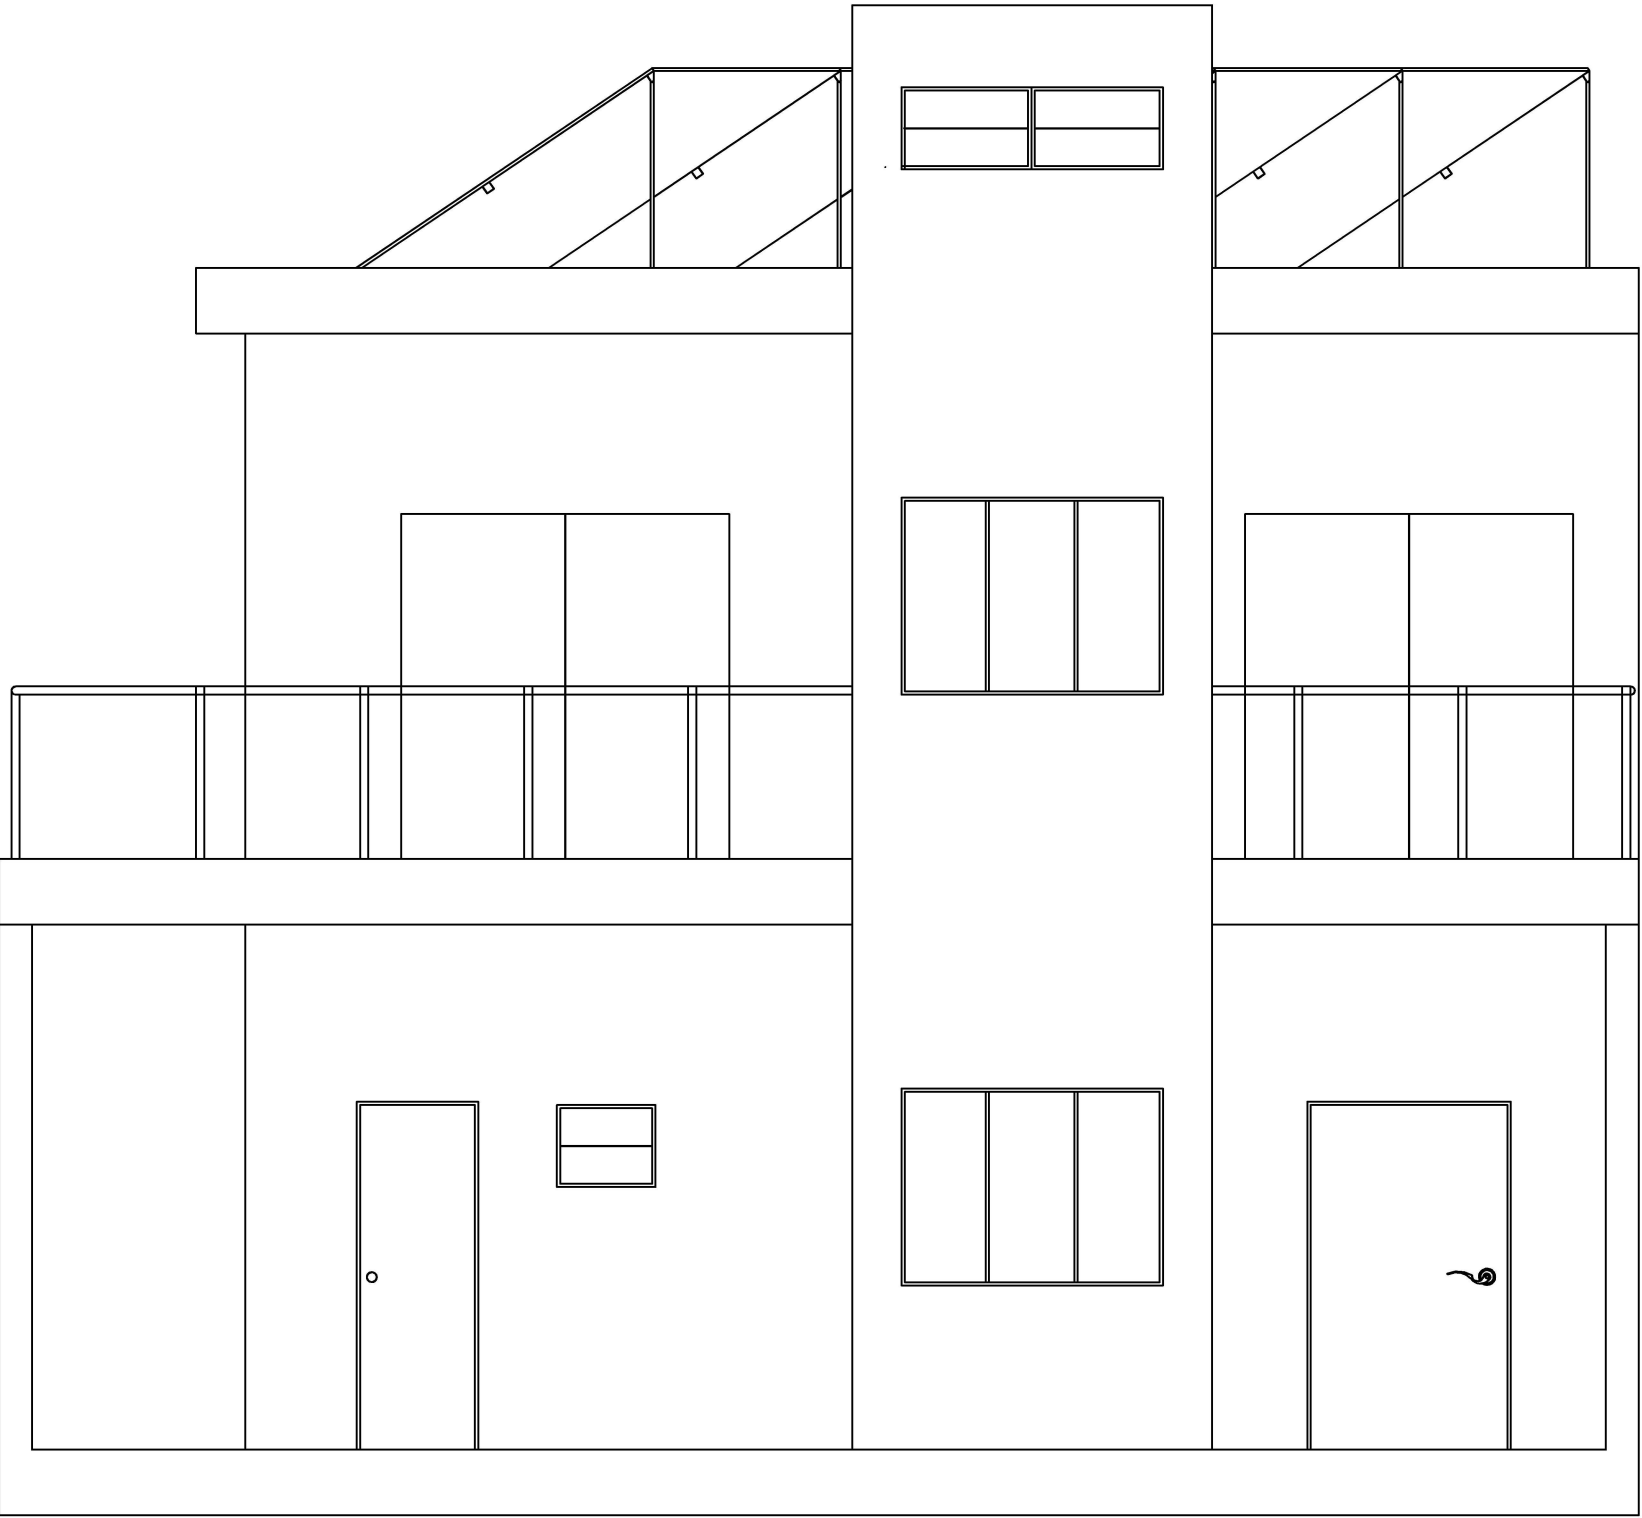

		Projeto Habitação	Ícaro Oliveira
15/10/2026			
Escala 1:100	Alçado Principal		Nº 005

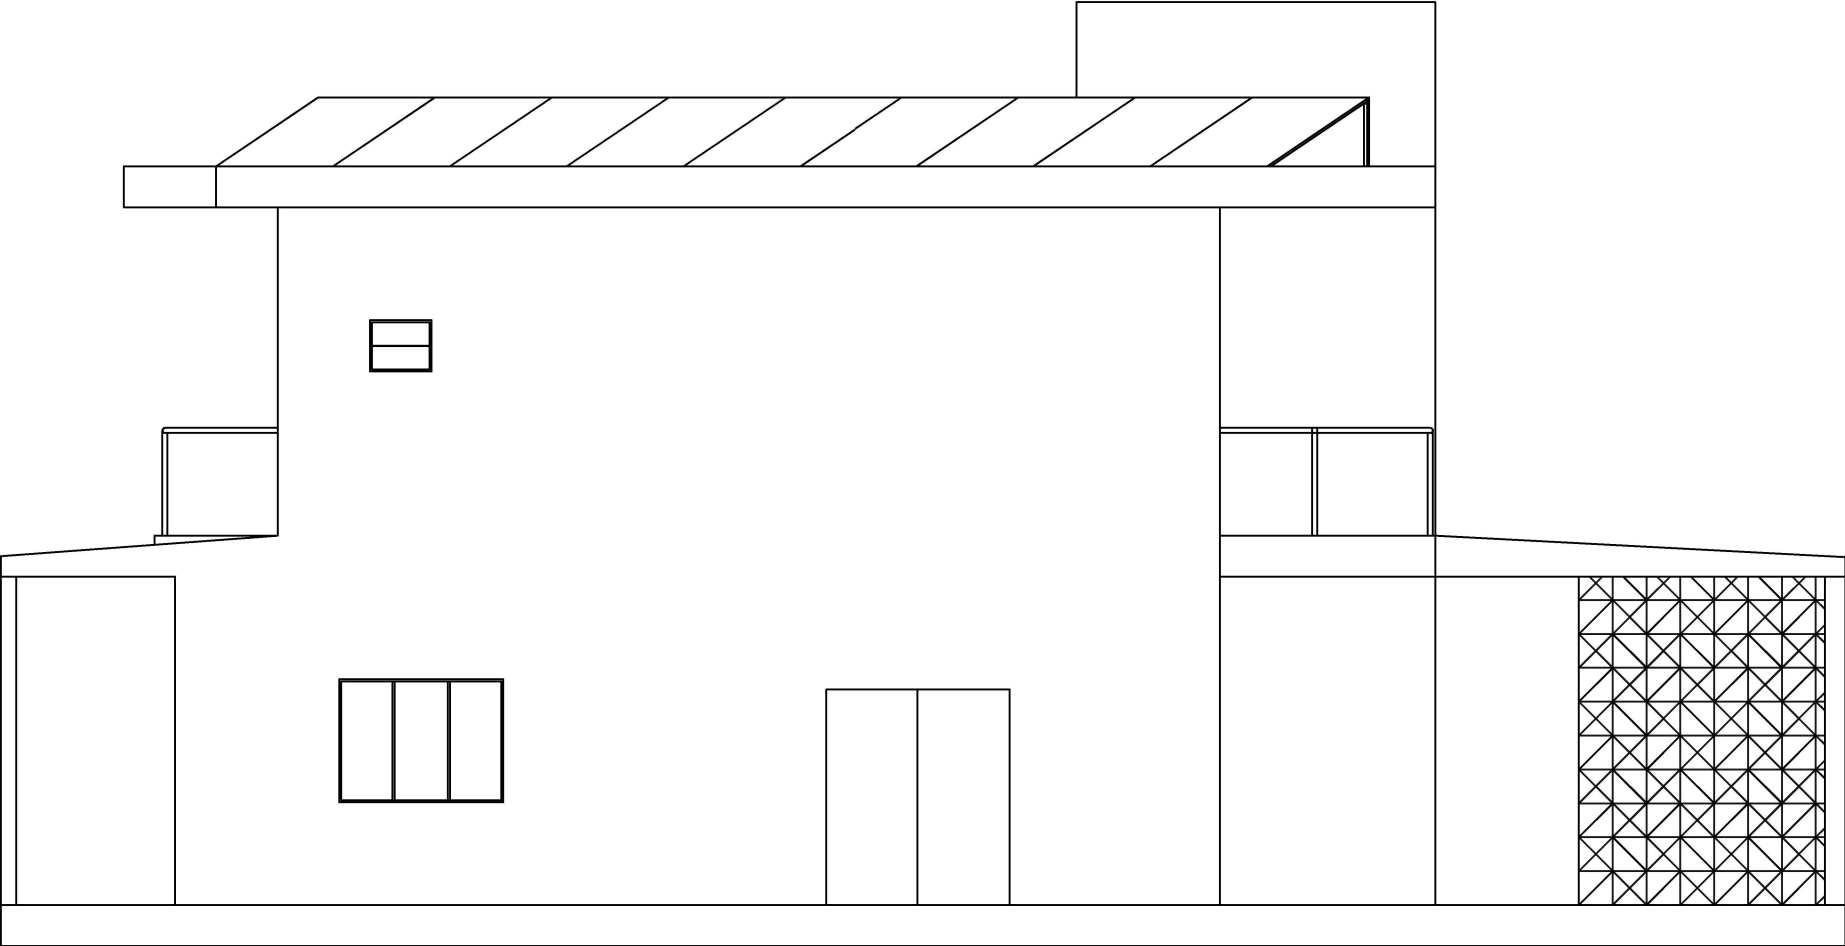

		Projeto Habitação	Ícaro Oliveira
15/10/2026			
Escala 1:100	Alçado Lateral Direito		Nº 006

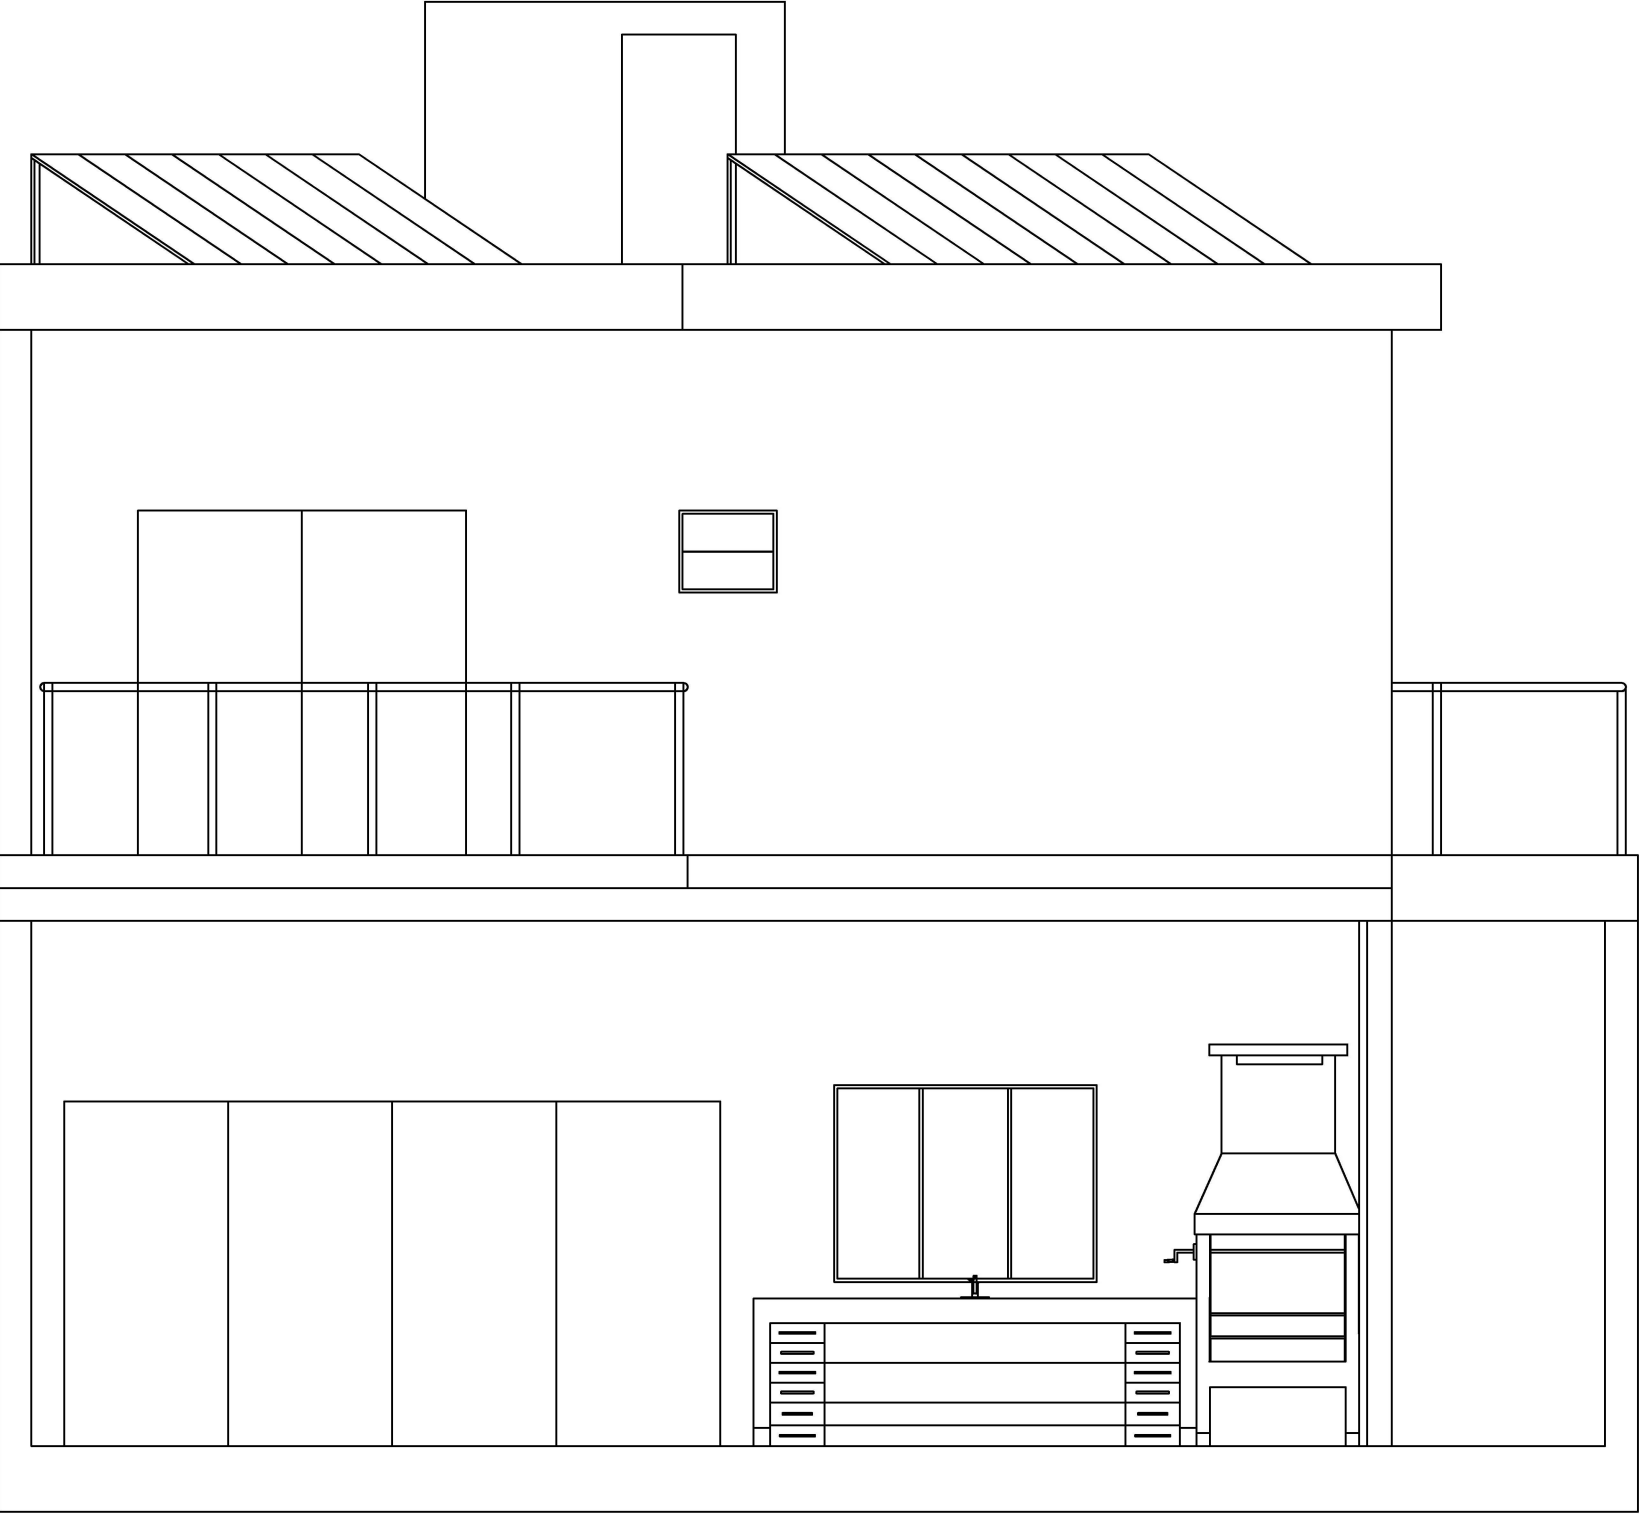

		Projeto Habitação	Ícaro Oliveira
15/10/2026			
Escala 1:100	Alçado Posterior		Nº 007