


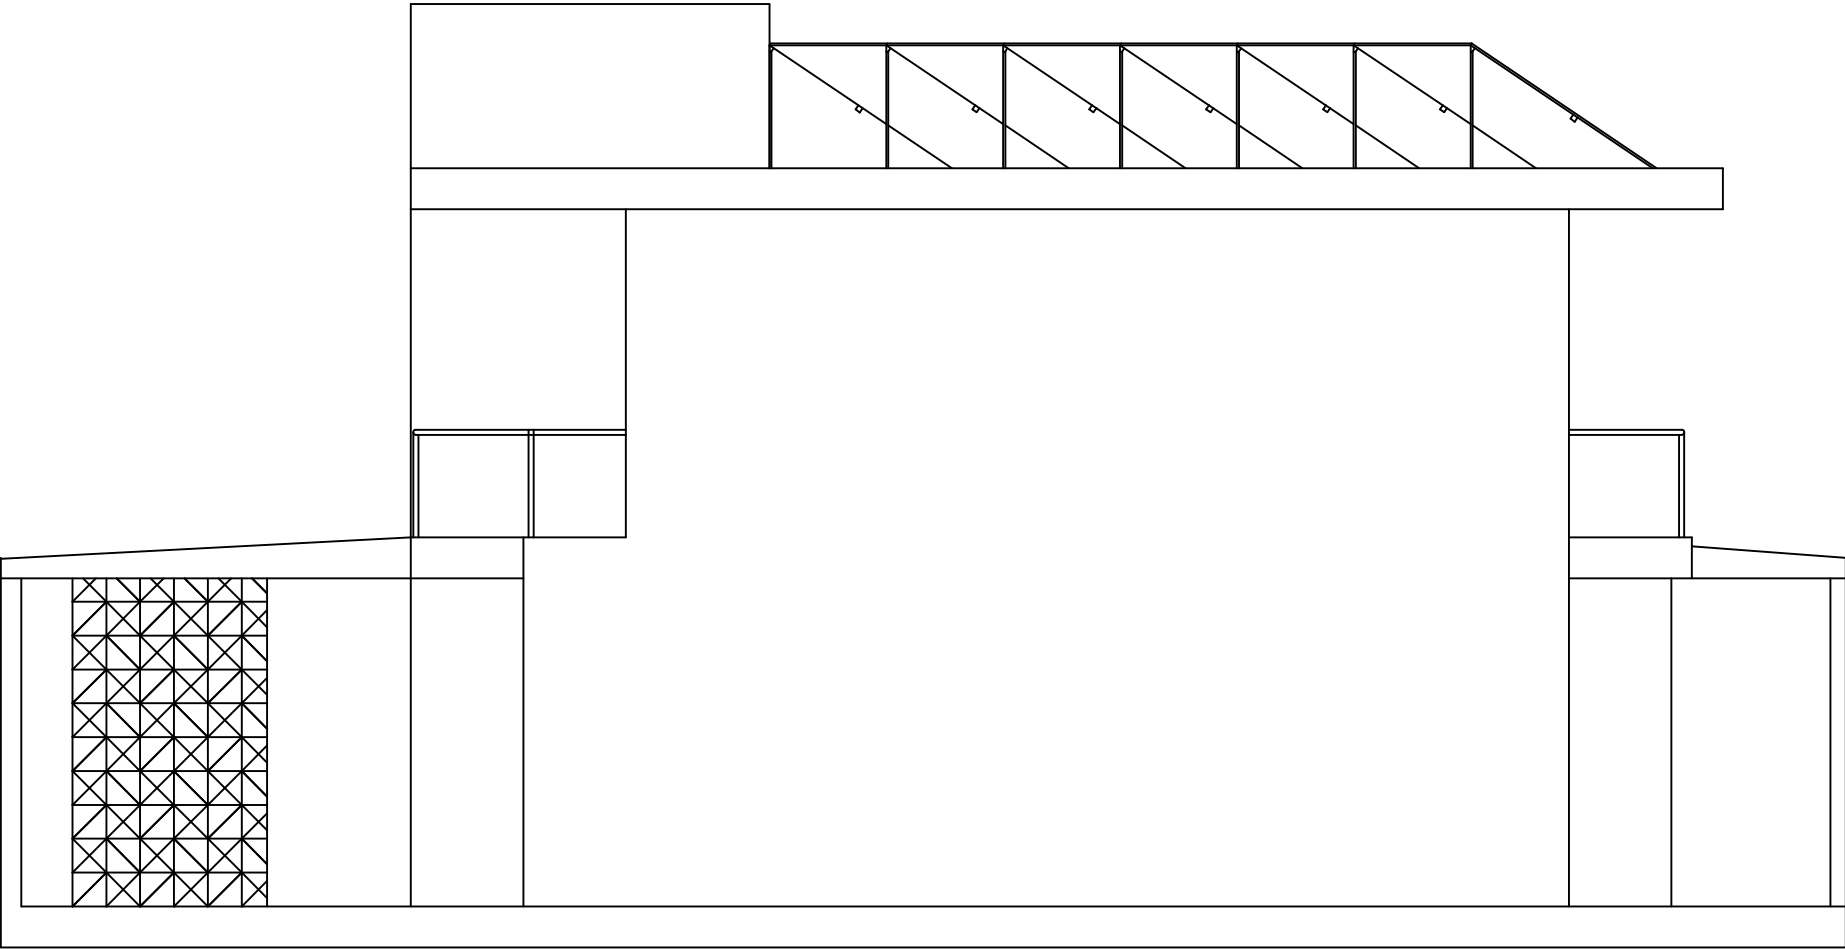

		Projeto Habitação	Ícaro Oliveira
15/10/2026			
Escala 1:100	Alçado Lateral Esquerdo		Nº 004