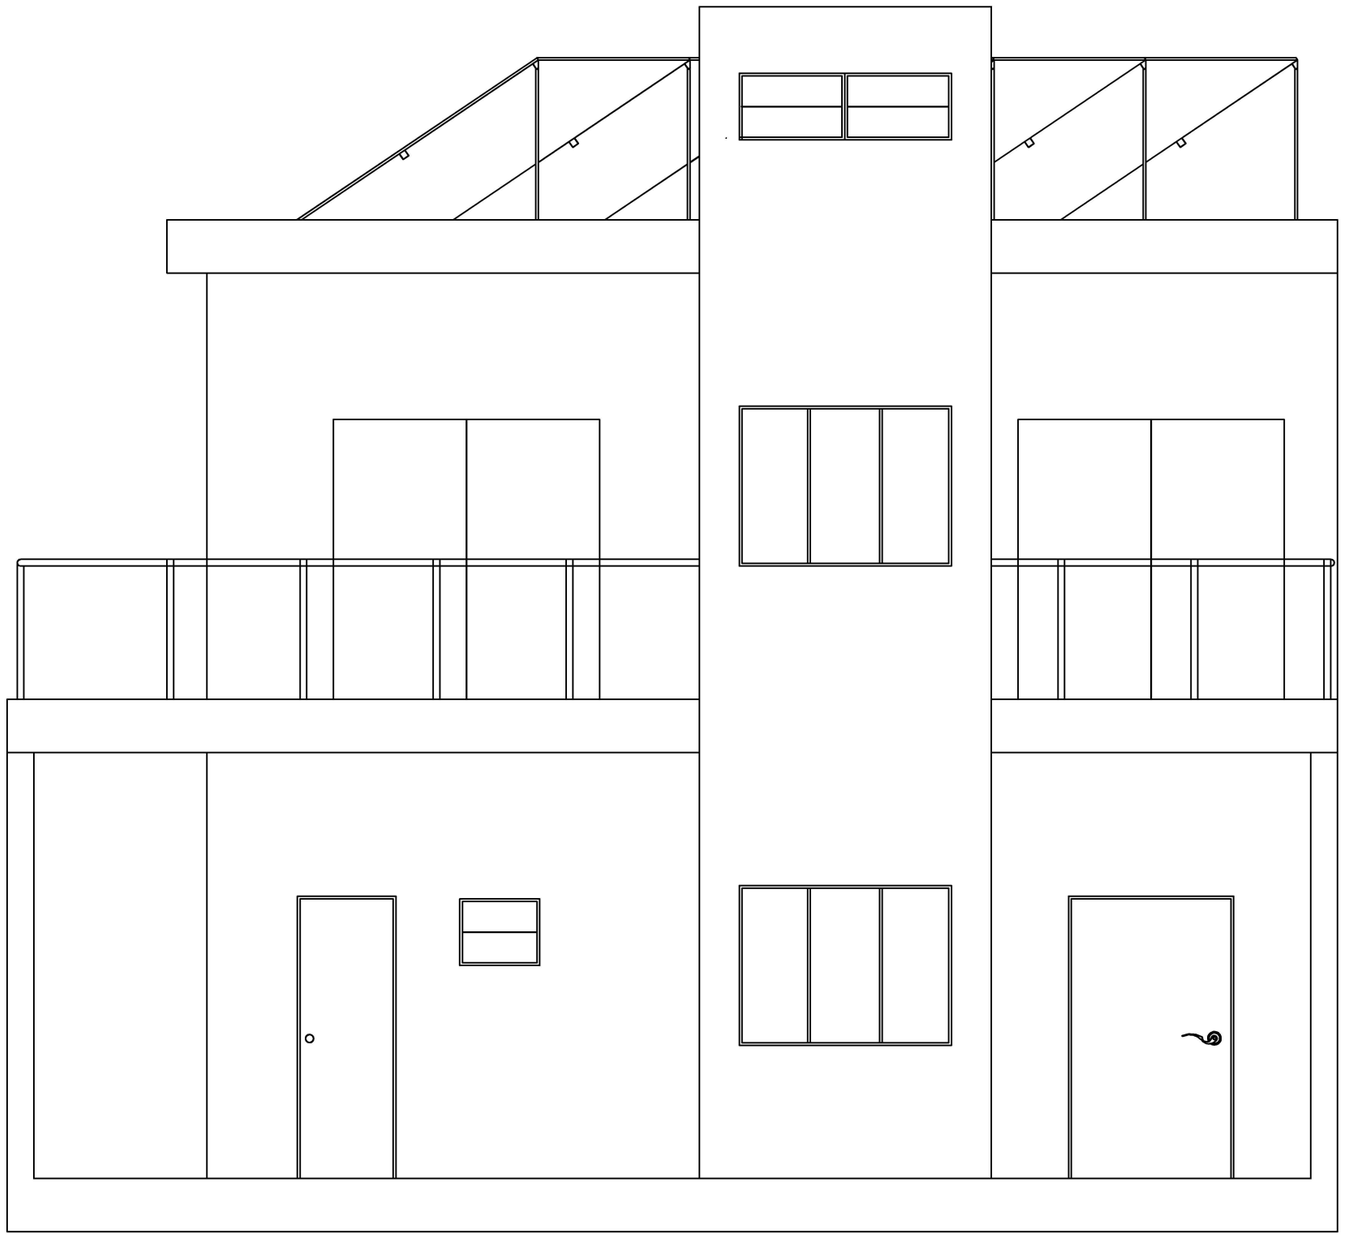


15/10/2026	Projeto Habitação	Ícaro Oliveira
Escala 1:100	Alçado Principal	Nº 005