
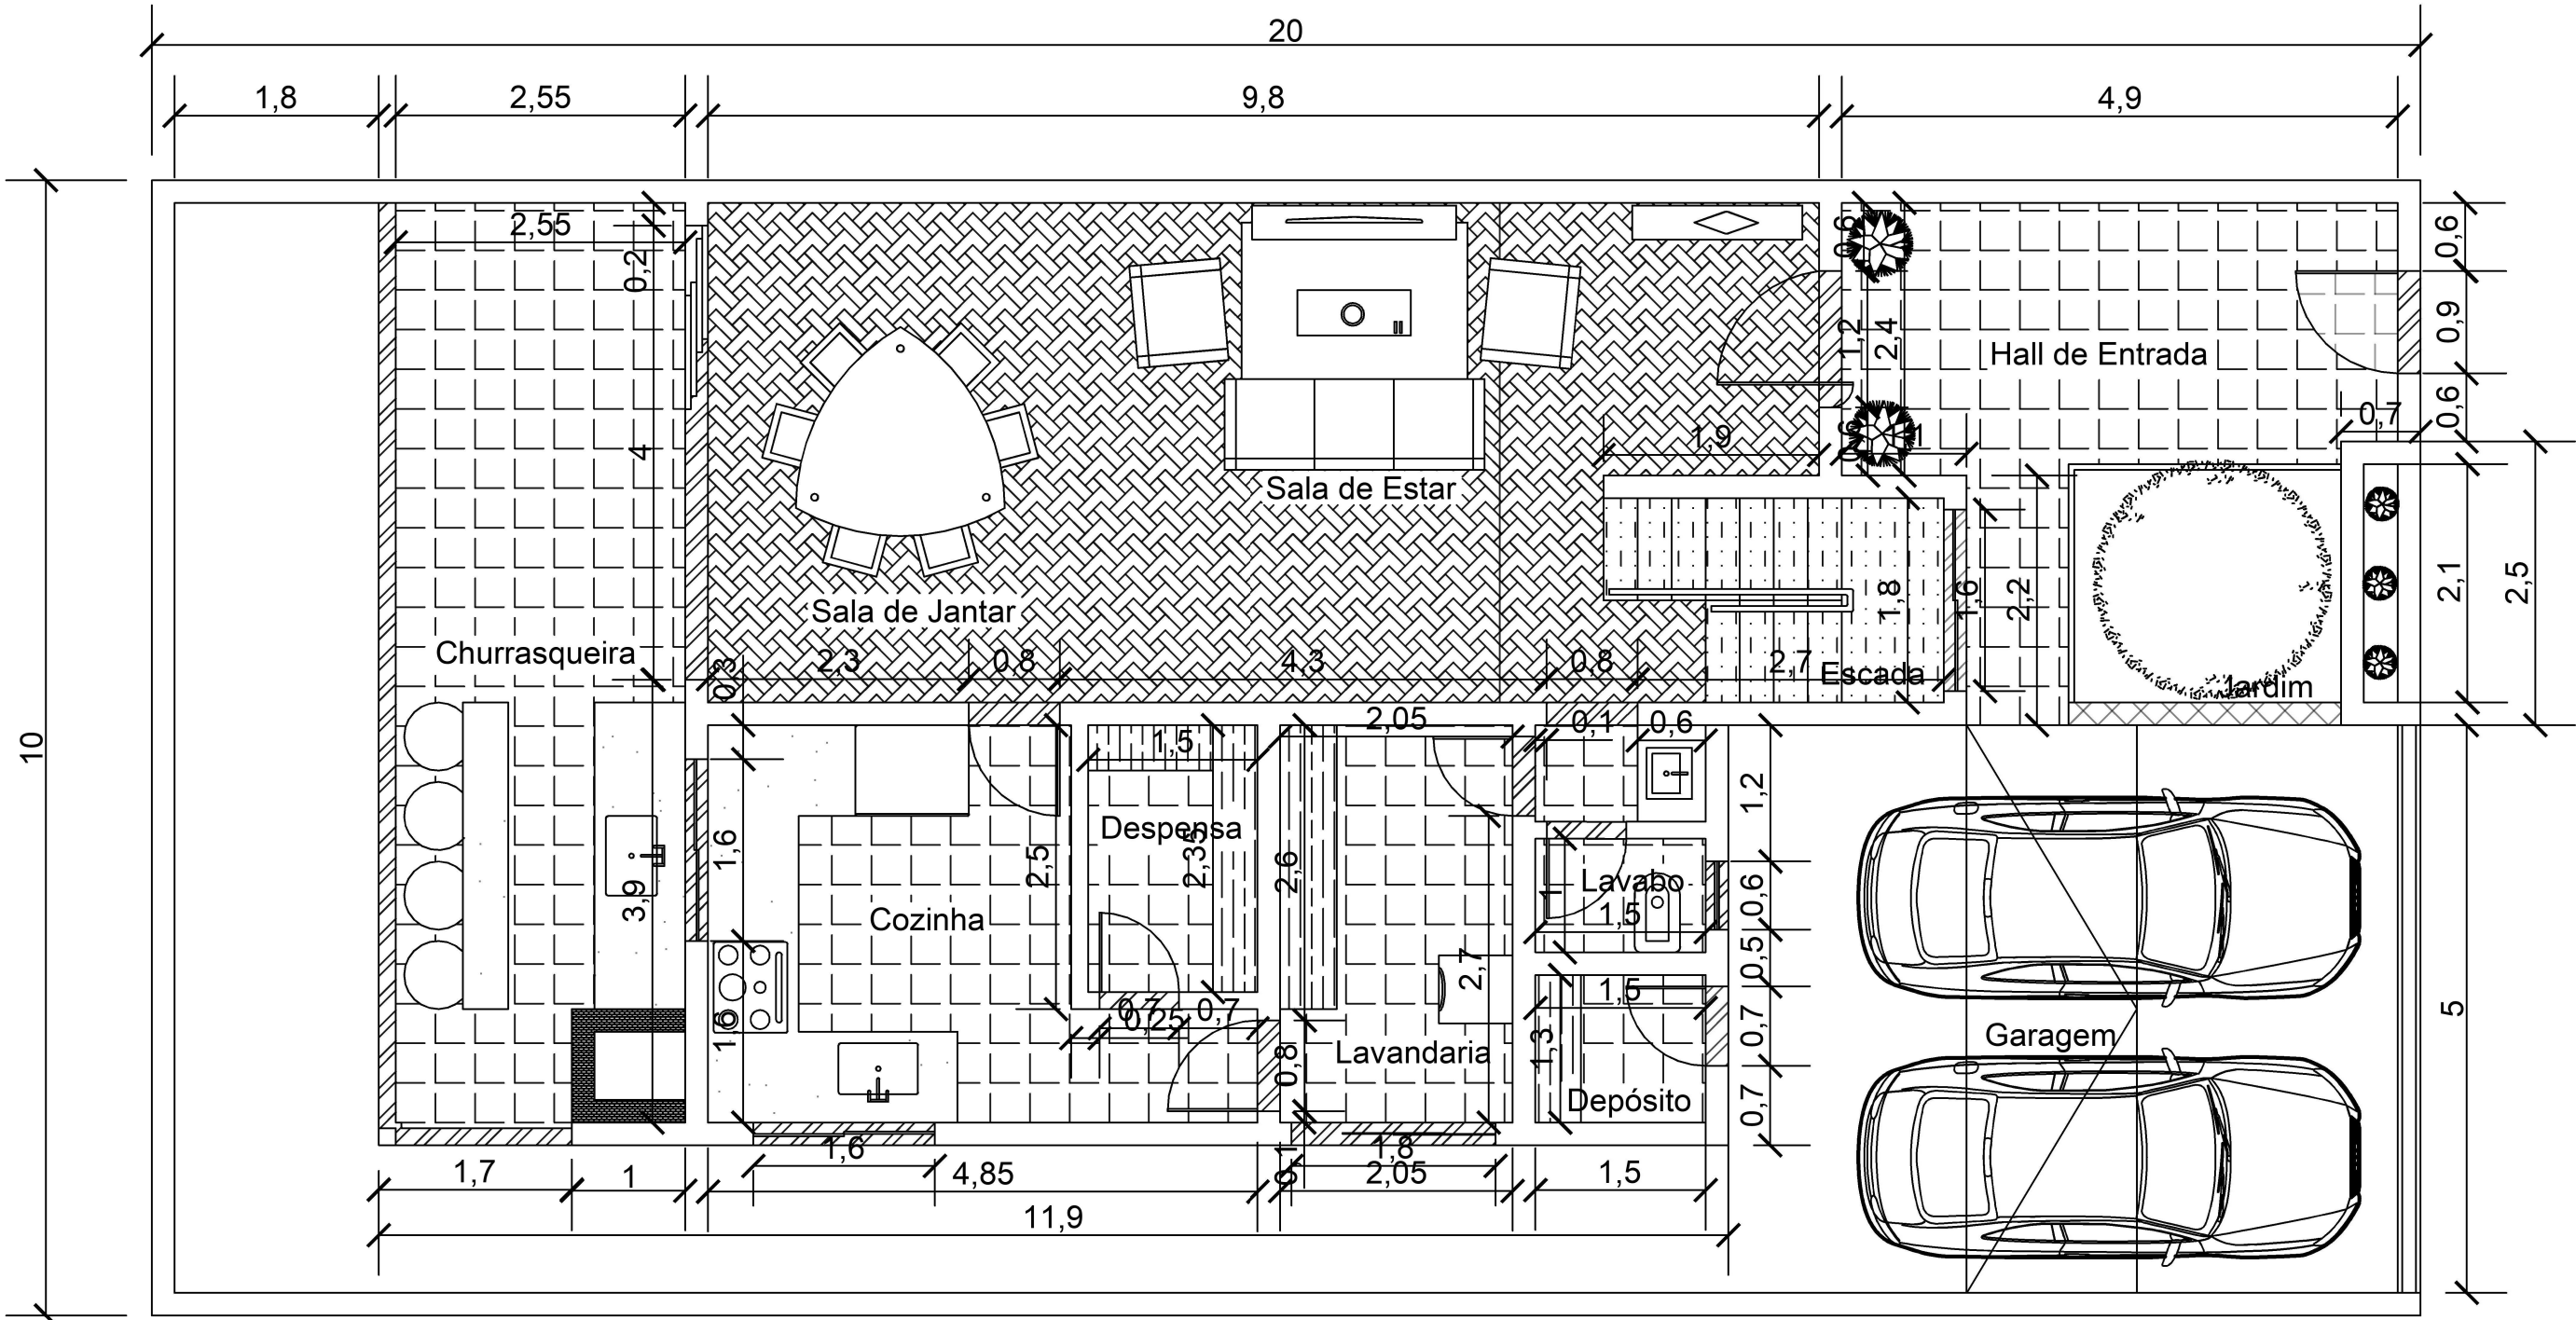


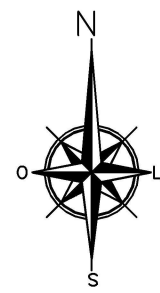

		Projeto Habitação	Ícaro Oliveira
15/10/2026			
Escala 1:100	R/C		Nº 001